



plattegrond appartement 14 (schaal 1:50)

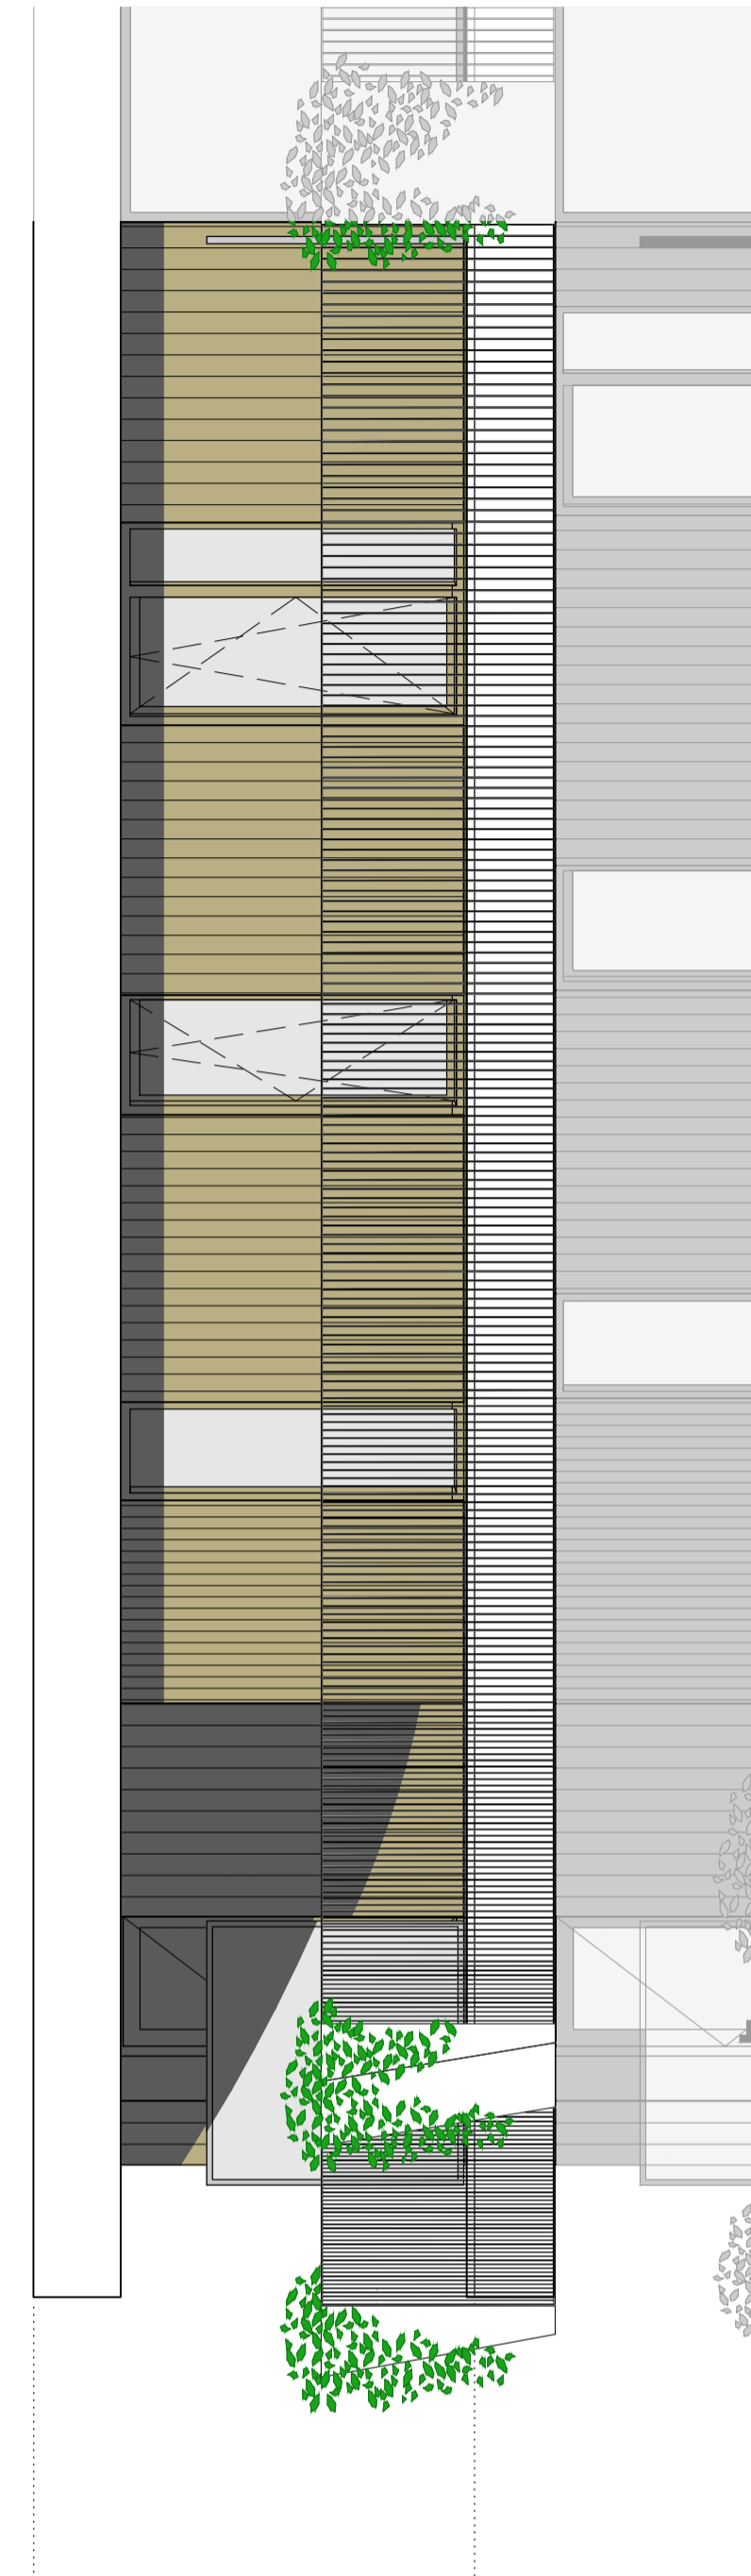


rechterzijgevel appartement 14 (schaal 1:50)

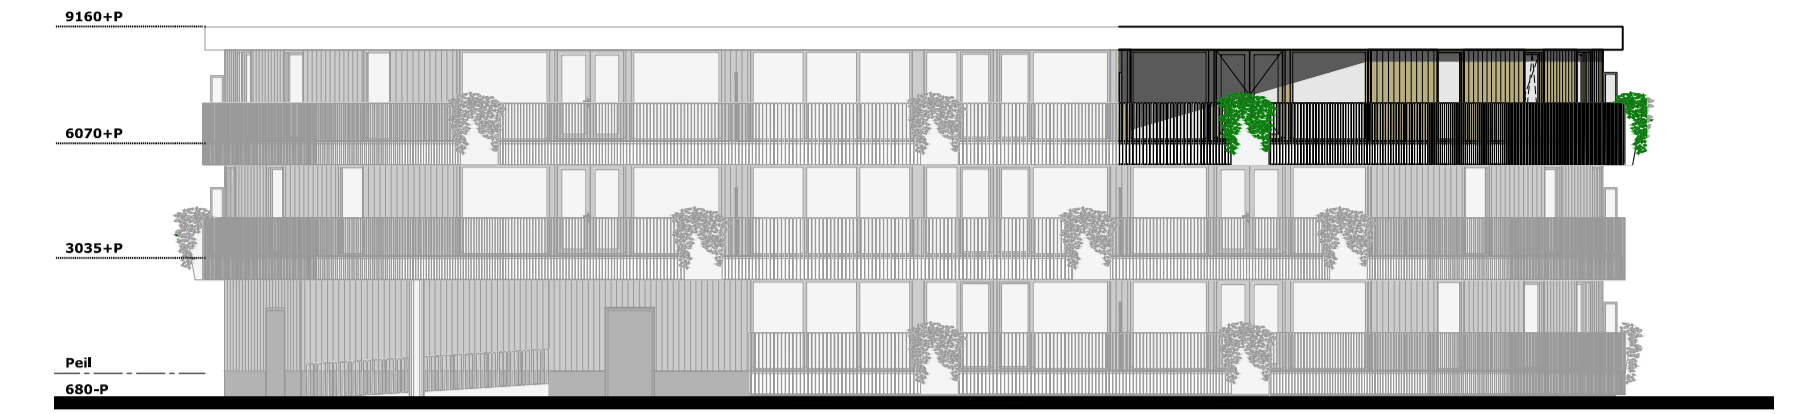


zuidgevel (schaal 1:200)




oostgevel (schaal 1:200)

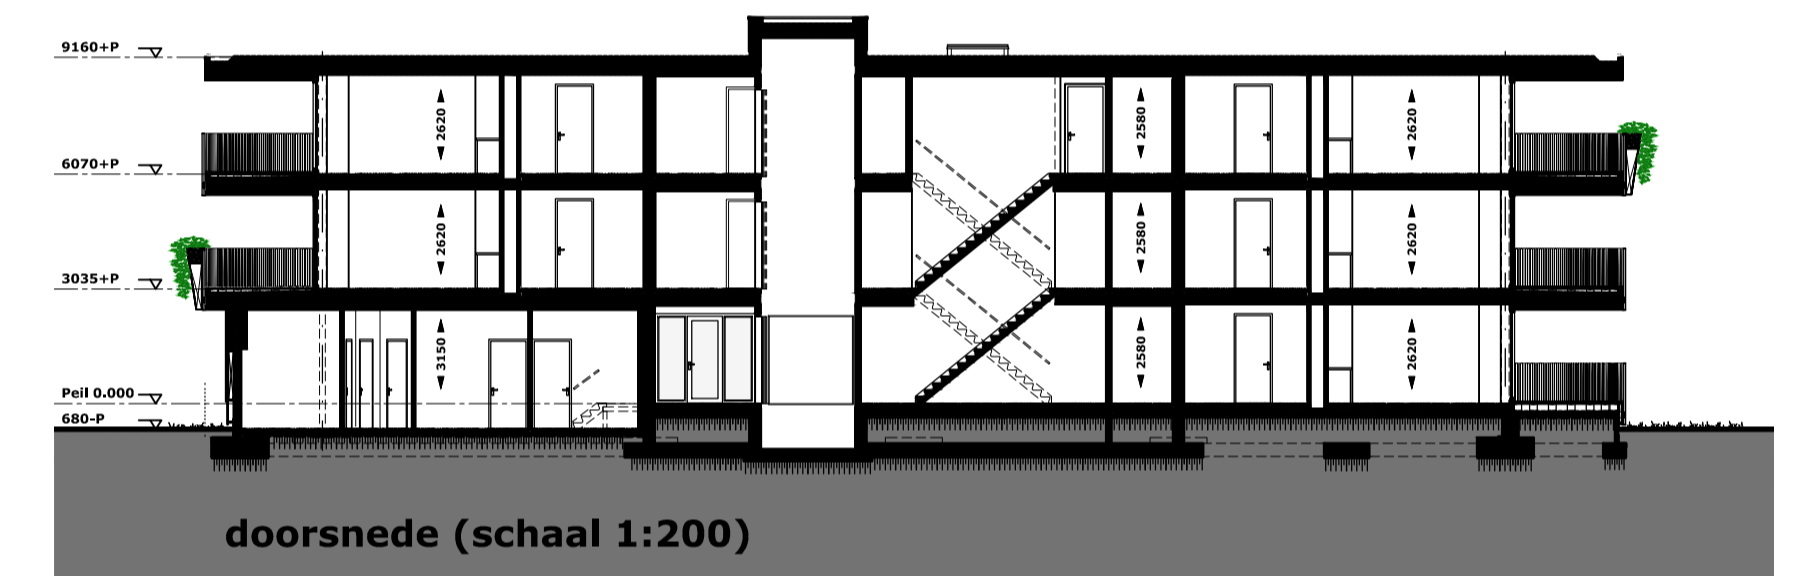


doorsnede (schaal 1:200)

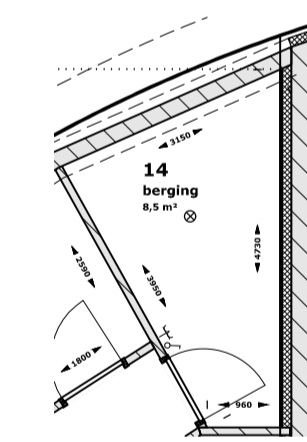


plattegrond berging appartement 14 (schaal 1:50)

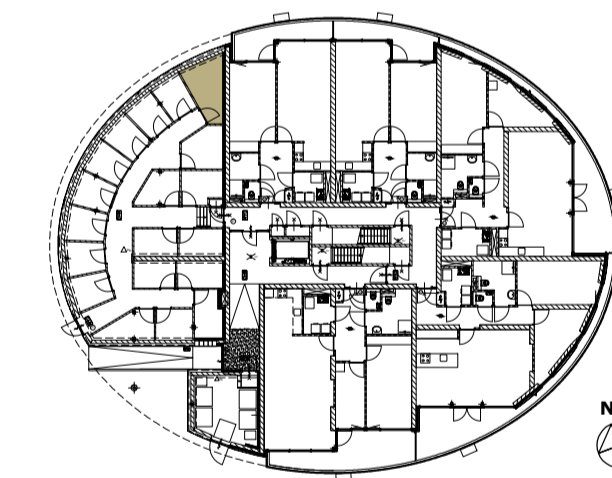

plattegrond begane grond locatie berging 14 (schaal 1:500)

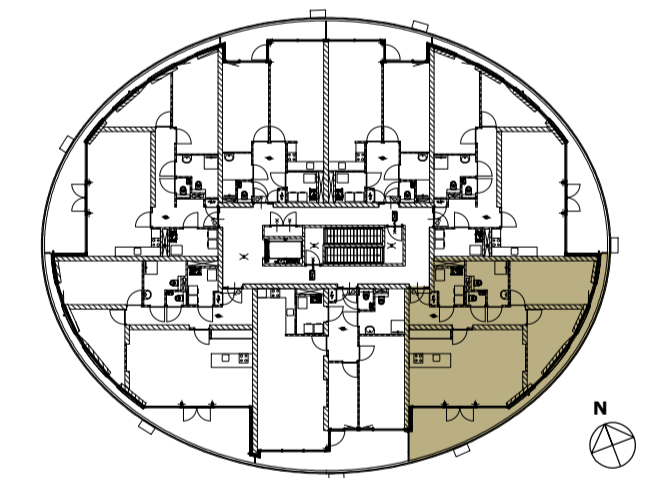

plattegrond 2e verdieping locatie appartement 14 (schaal 1:500)

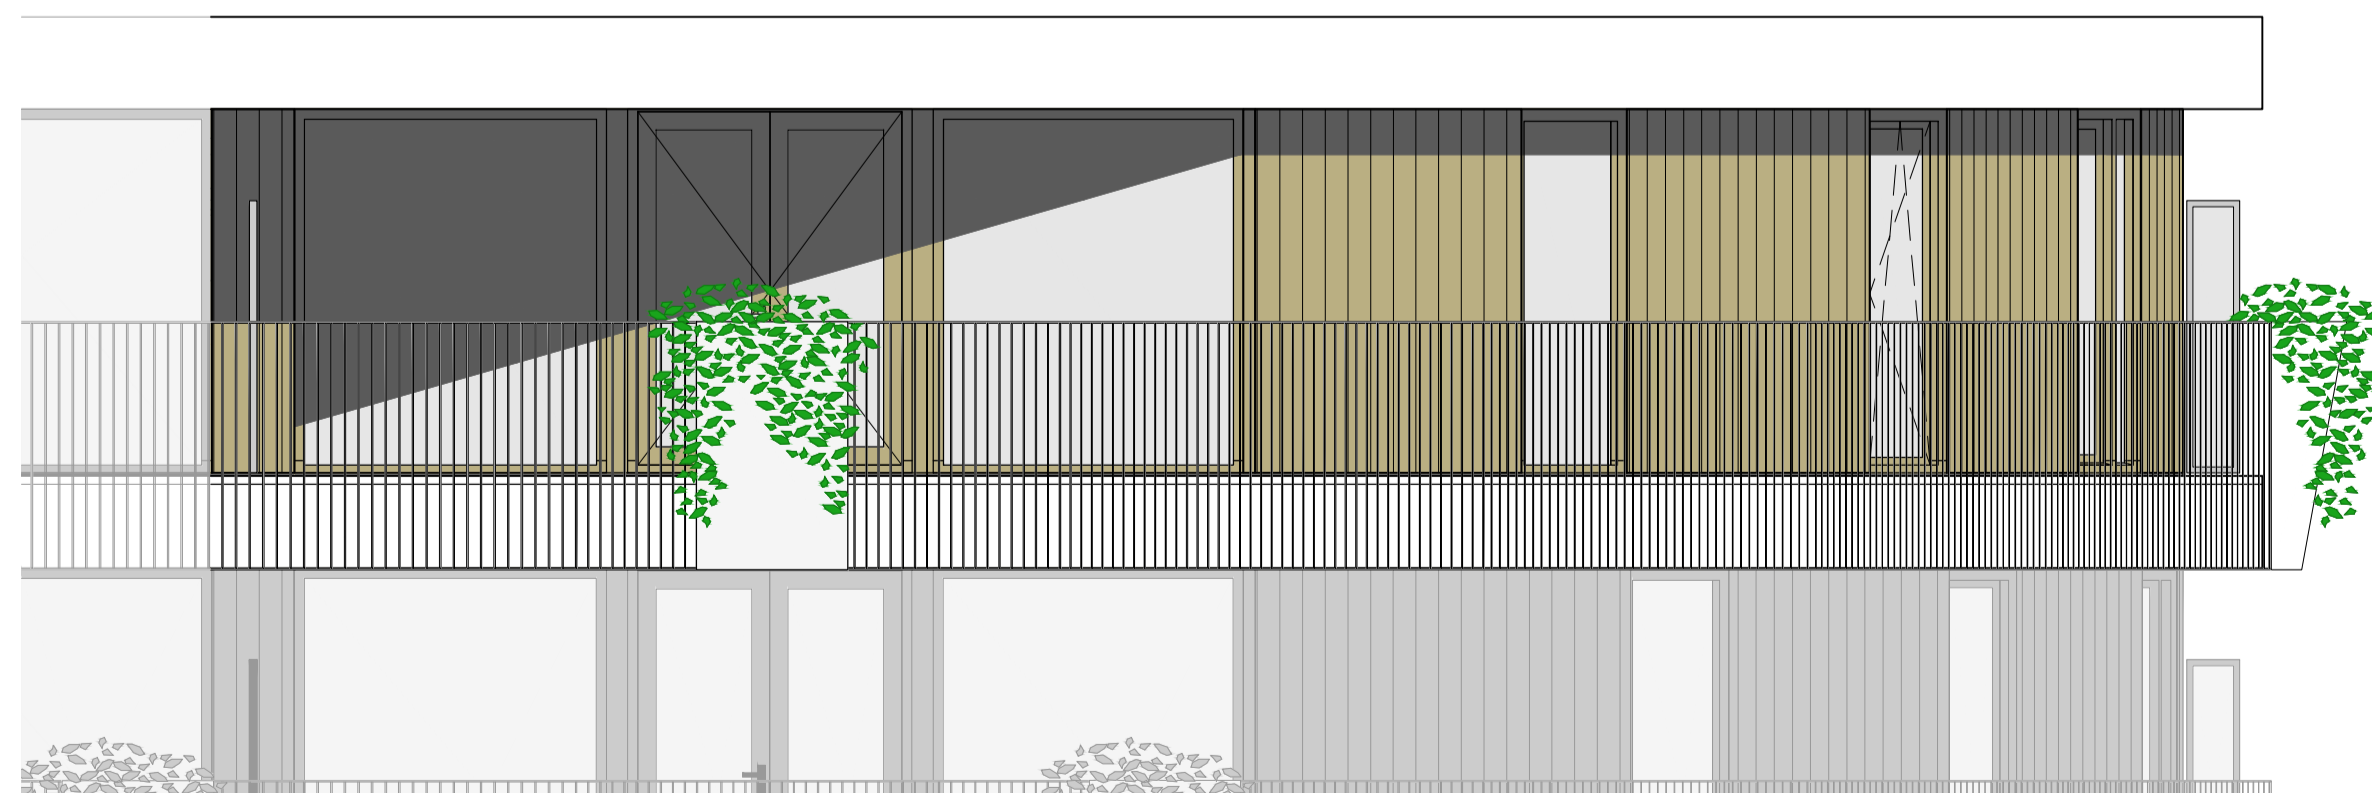

voorgevel appartement 14 (schaal 1:50)

algemeen

- Posities van de radiator, WTW toe- en afvoerroosters en andere installietechnische onderdelen zijn indicatief weergegeven en worden na uitwerking van de werktekeningen vastgesteld.
- Er moet rekening worden gehouden met een onderhoudsruimte voor de WTW en warmtepomp van circa 60cm.
- Electra berging wordt uitgevoerd met opbouwinstallatiemateriaal
- Sanitair is indicatief weergegeven.
- Tegelwerken conform technische omschrijving.
- Keuken is indicatief weergegeven.
- De op tekening aangegeven maten zijn circa maten in cm. U dient er rekening mee te houden dat na het aanbrengen van wand- en vloerwerkingen (tegels, stucwerk etc.), de netto bruikbare maten bij oplevering kunnen afwijken.
- Vrije hoogte circa 260cm.

symbolen W-installaties

- ☉ luchttoevoerventilatiesysteem
- ☉ luchtafzuigventilatiesysteem

symbolen elektra

- ☉ Lichtpunt centraaldoos
- ☉ Wandarmatuur
- ☉ Drukknop
- ☉ Enkelpolige schakelaar
- ☉ Wisselschakelaar
- ☉ RF-schakelaar WTW-ventilatiesysteem
- ☉ Enkelvoudige wandcontactdoos en randaard
- ☉ 2-voudige wandcontactdoos en randaard
- ☉ 2-voudige wandcontactdoos waterdicht en randaard
- ☉ Loze leiding
- ☉ Aansluitpunt bedraad
- ☉ Bel
- ☉ Intercom
- ☉ 230V Optische rookmelder
- ☉ Th thermostaat
- ☉ NR naregeling verwarming