



linkerzijgevel appartement 18 (schaal 1:50)

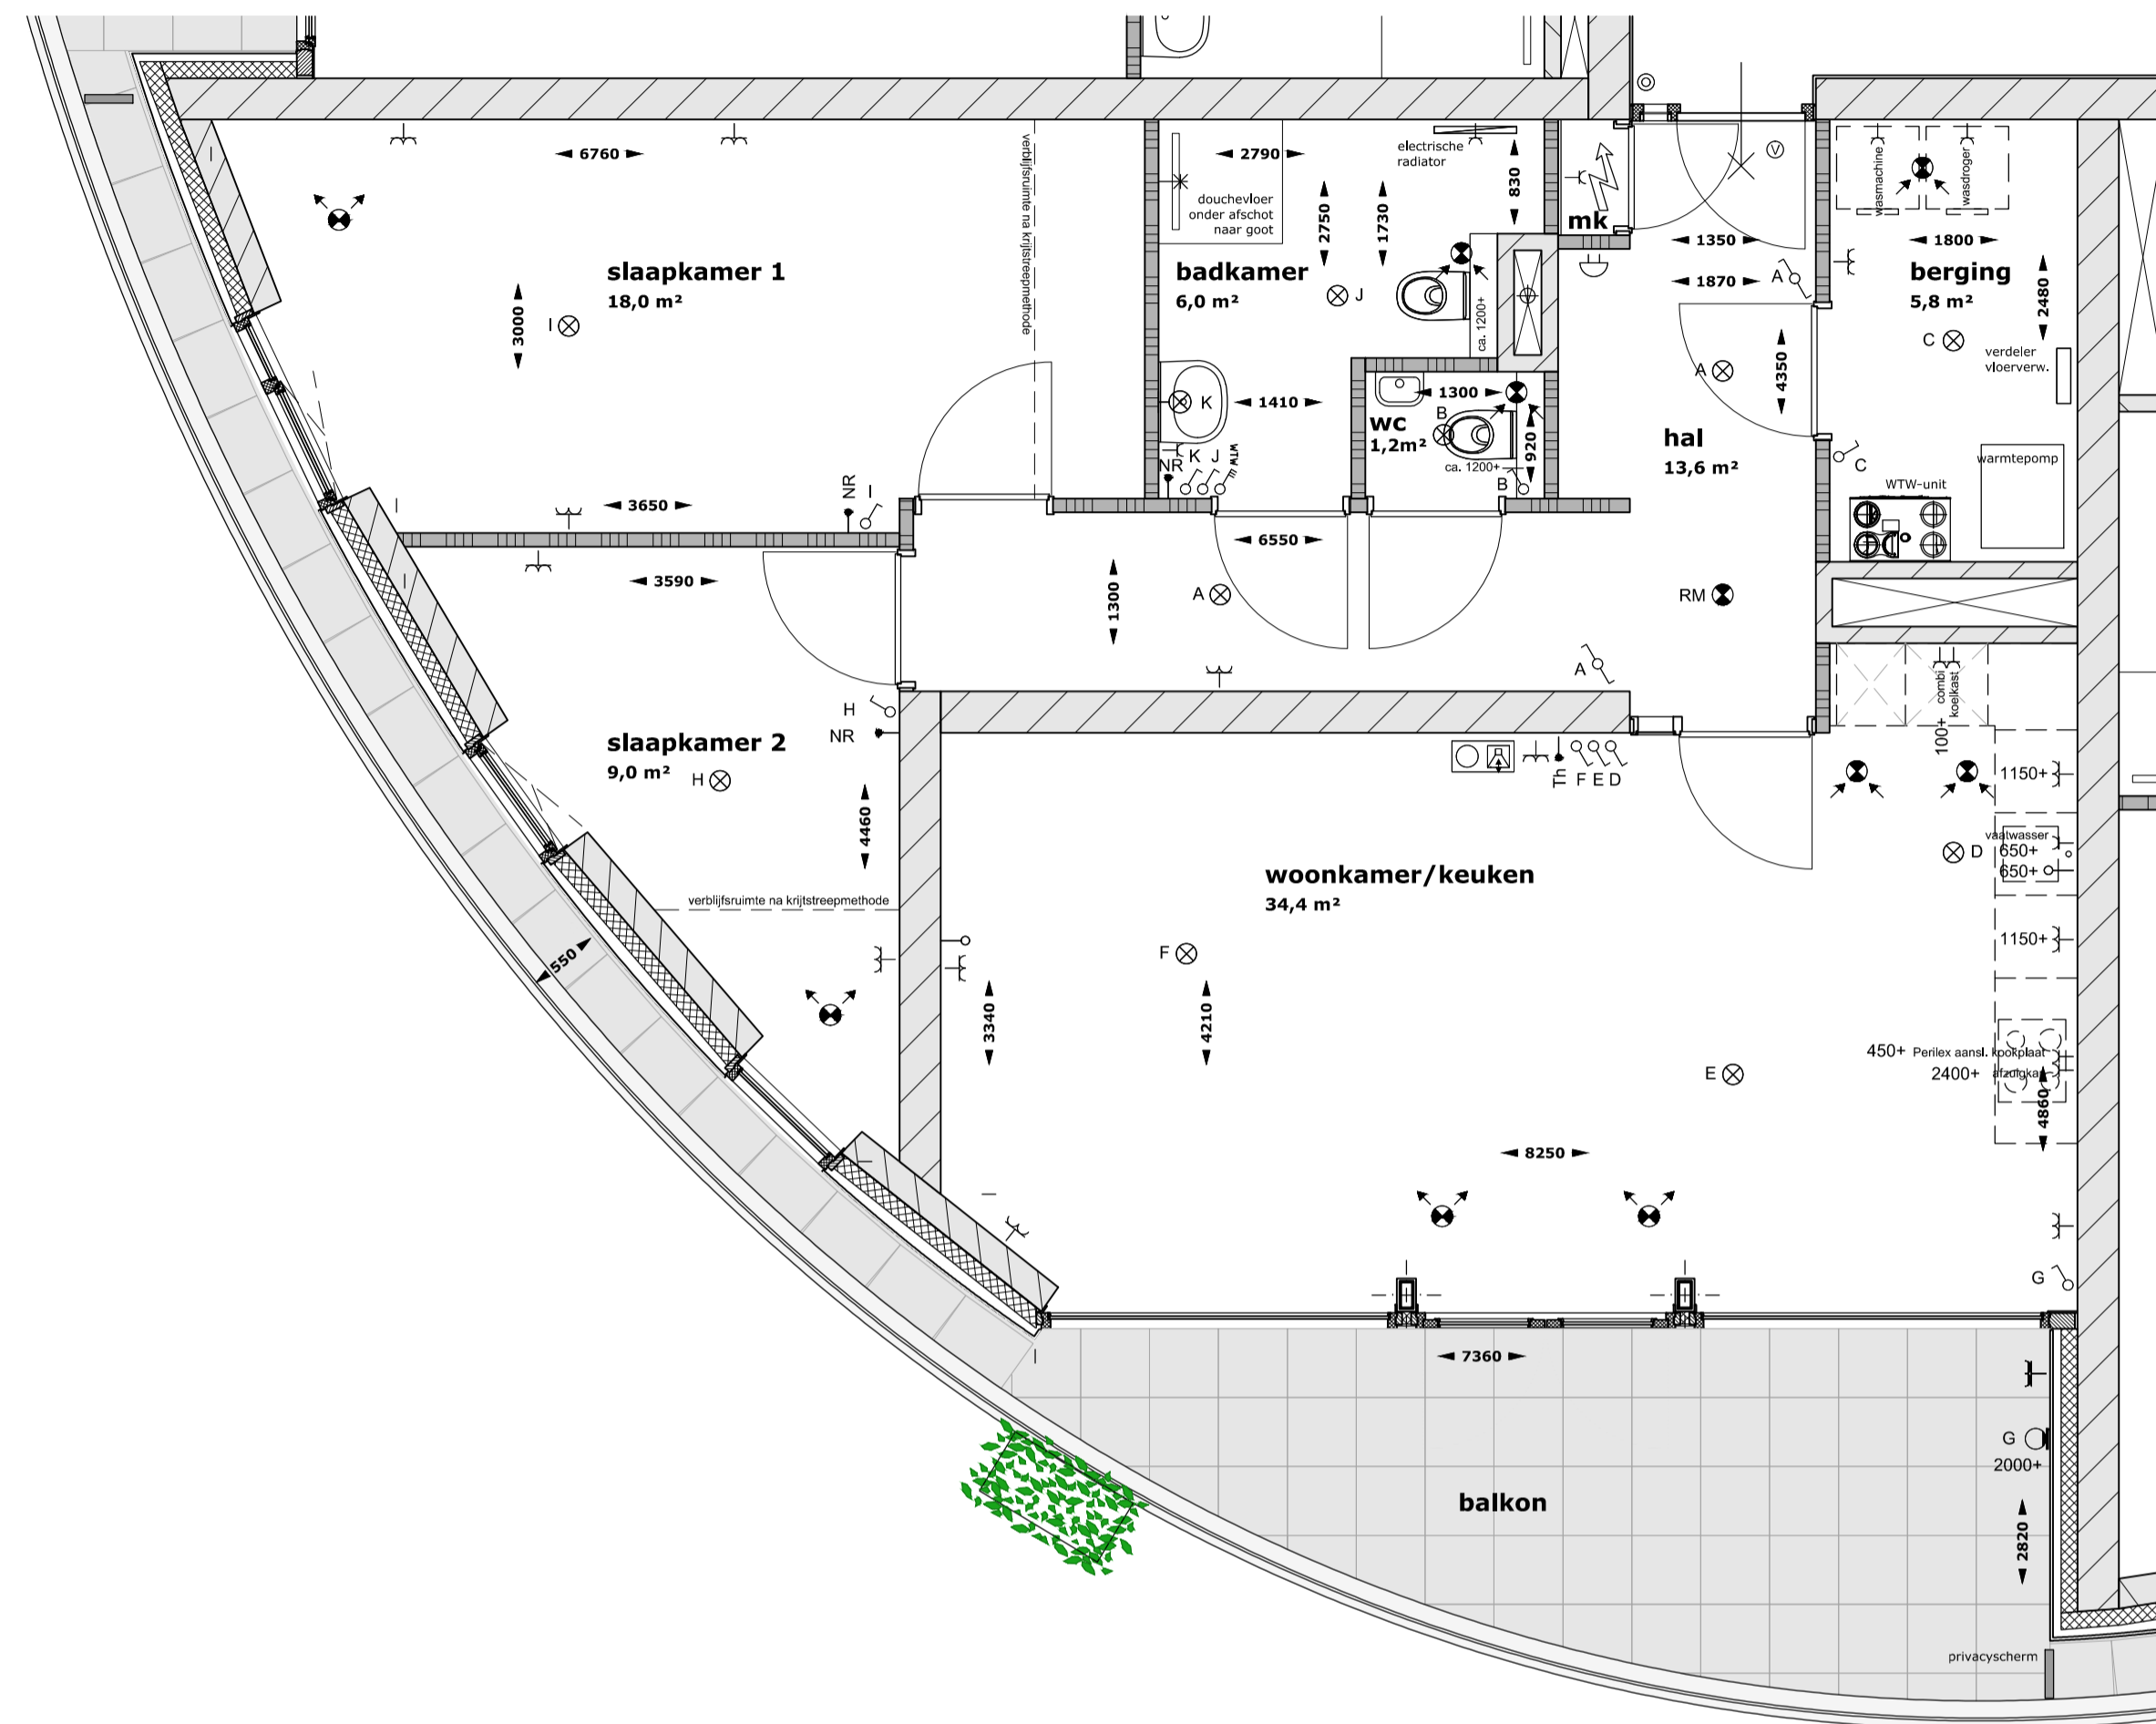


plattegrond appartement 18 (schaal 1:50)

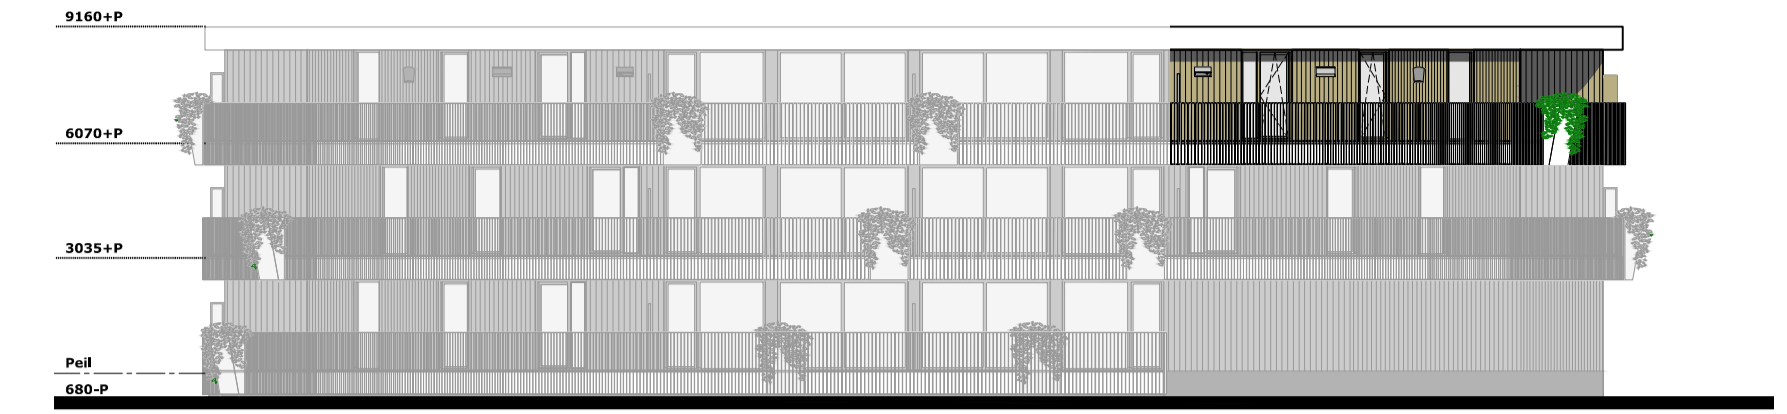


noordgevel (schaal 1:200)




westgevel (schaal 1:200)

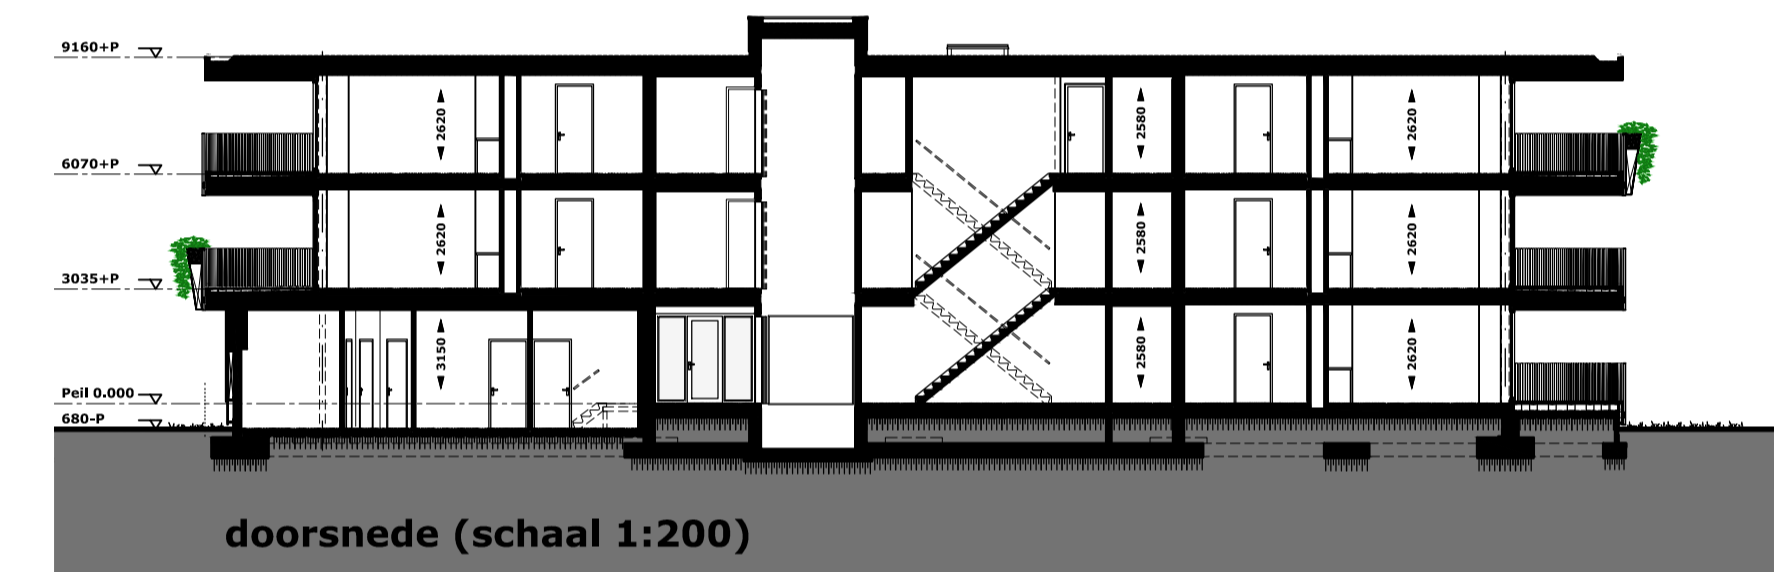


doorsnede (schaal 1:200)

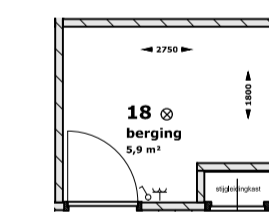


plattegrond berging appartement 18 (schaal 1:50)

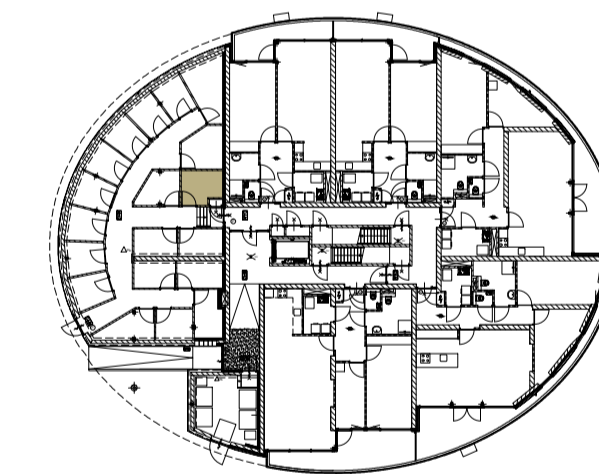

plattegrond begane grond locatie berging 18 (schaal 1:500)

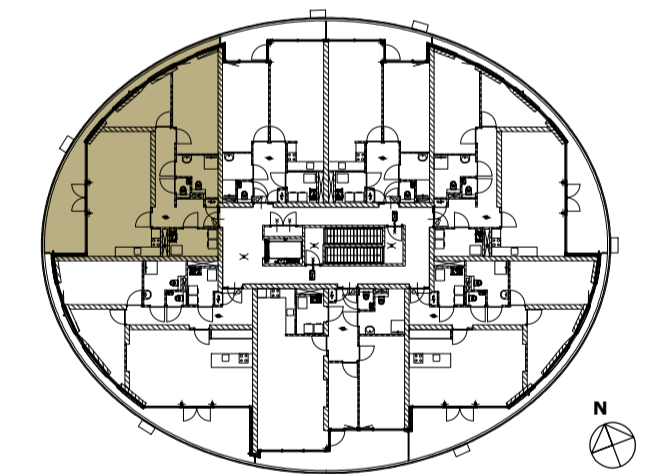

plattegrond 2e verdieping locatie appartement 18 (schaal 1:500)

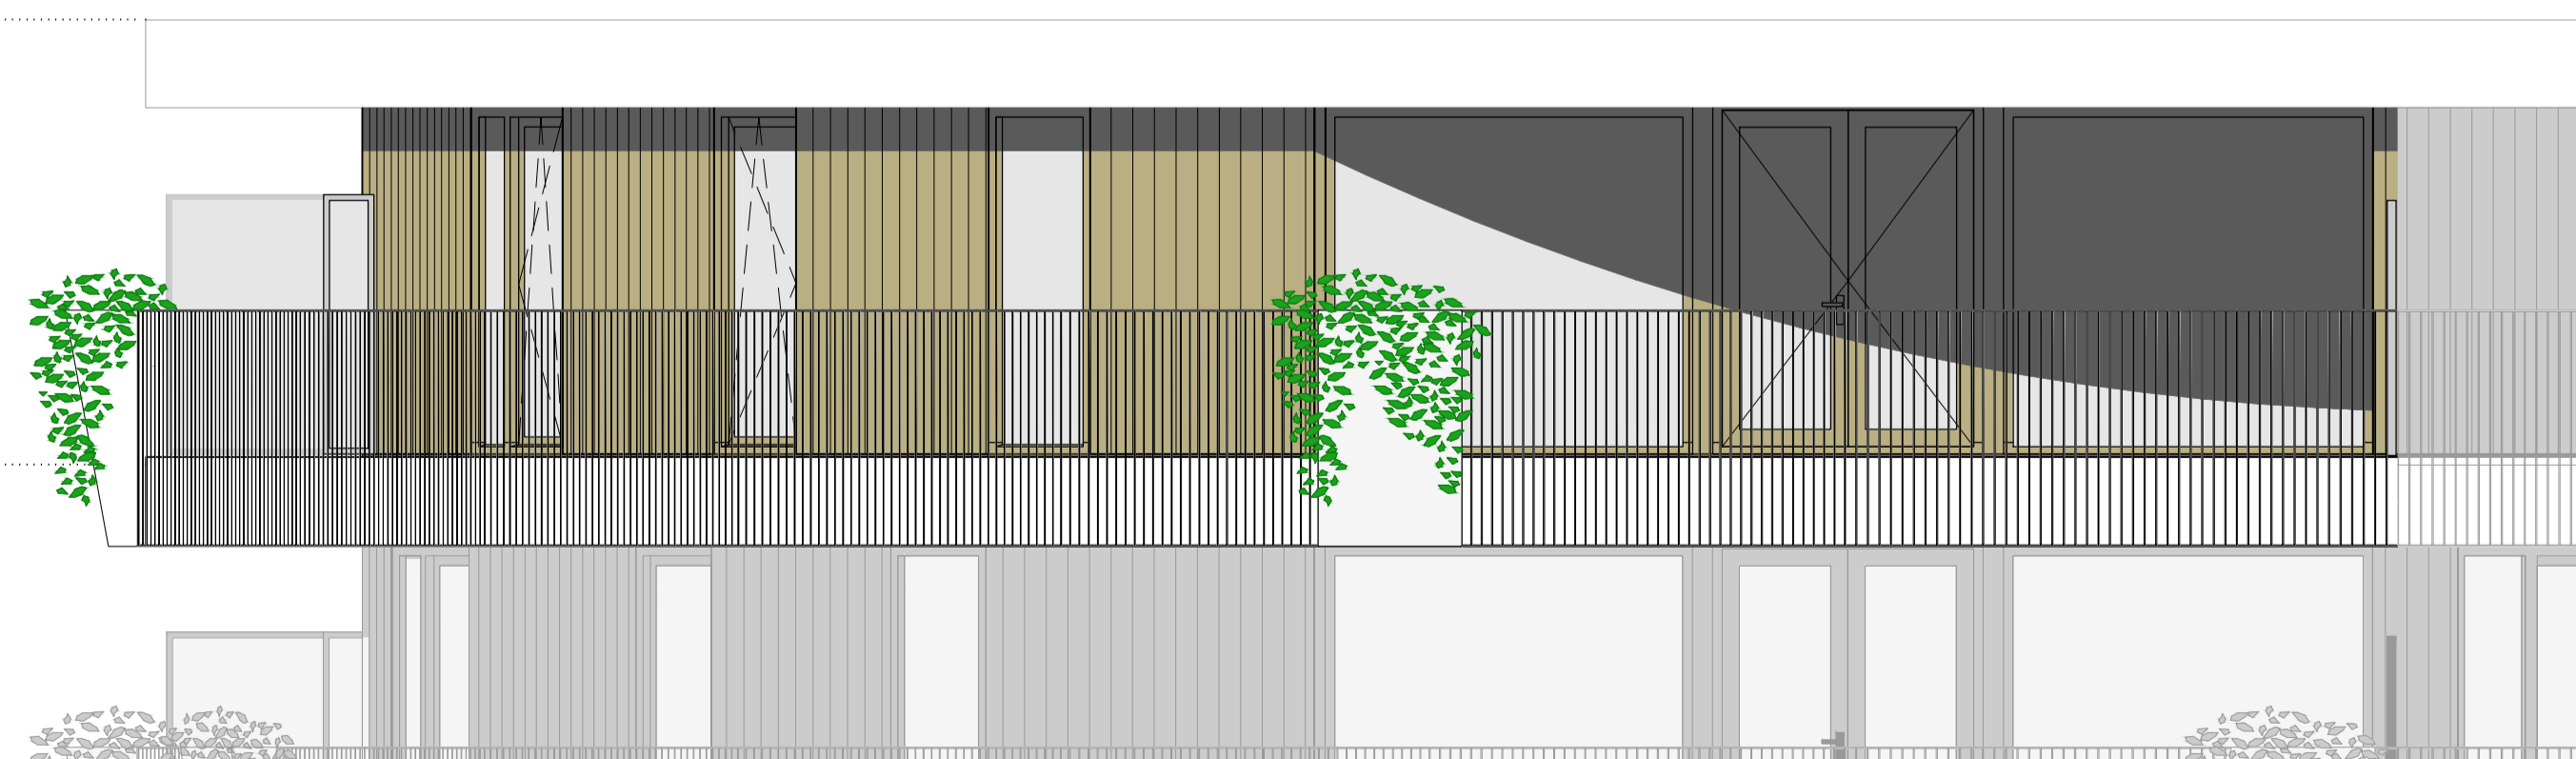

voorgevel appartement 18 (schaal 1:50)

algemeen

- Posities van de radiator, WTW toe- en afvoerroosters en andere installietechnische onderdelen zijn indicatief weergegeven en worden na uitwerking van de werktekeningen vastgesteld.
- Er moet rekening worden gehouden met een onderhoudsruimte voor de WTW en warmtepomp van circa 60cm.
- Electra berging wordt uitgevoerd met opbouwinstallatiemateriaal
- Sanitair is indicatief weergegeven.
- Tegelwerken conform technische omschrijving.
- Keuken is indicatief weergegeven.
- De op tekening aangegeven maten zijn circa maten in cm. U dient er rekening mee te houden dat na het aanbrengen van wand- en vloerafwerkingen (tegels, stucwerk etc.), de netto bruikbare maten bij oplevering kunnen afwijken.
- Vrije hoogte circa 260cm.

symbolen W-installaties

- ☼ luchtoevoerventiel ventilatiesysteem
- ☼ luchtzuigventiel ventilatiesysteem

symbolen elektra

- ⊗ Lichtpunt centraaldoos
- ⊗ Wandarmatuur
- ⊗ Druknop
- ⊗ Enkelpolige schakelaar
- ⊗ Wisselschakelaar
- ⊗ RF-schakelaar WTW-ventilatiesysteem
- ⊗ Enkelvoudige wandcontactdoos en randaard
- ⊗ 2-voudige wandcontactdoos en randaard
- ⊗ 2-voudige wandcontactdoos waterdicht en randaard
- ⊗ Loze leiding
- ⊗ Aansluitpunt bedraad
- ⊗ Bel
- ⊗ Intercom
- ⊗ 230V Optische rookmelder
- ⊗ thermostaat
- ⊗ naregeling verwarming