



plattegrond appartement 8 (schaal 1:50)

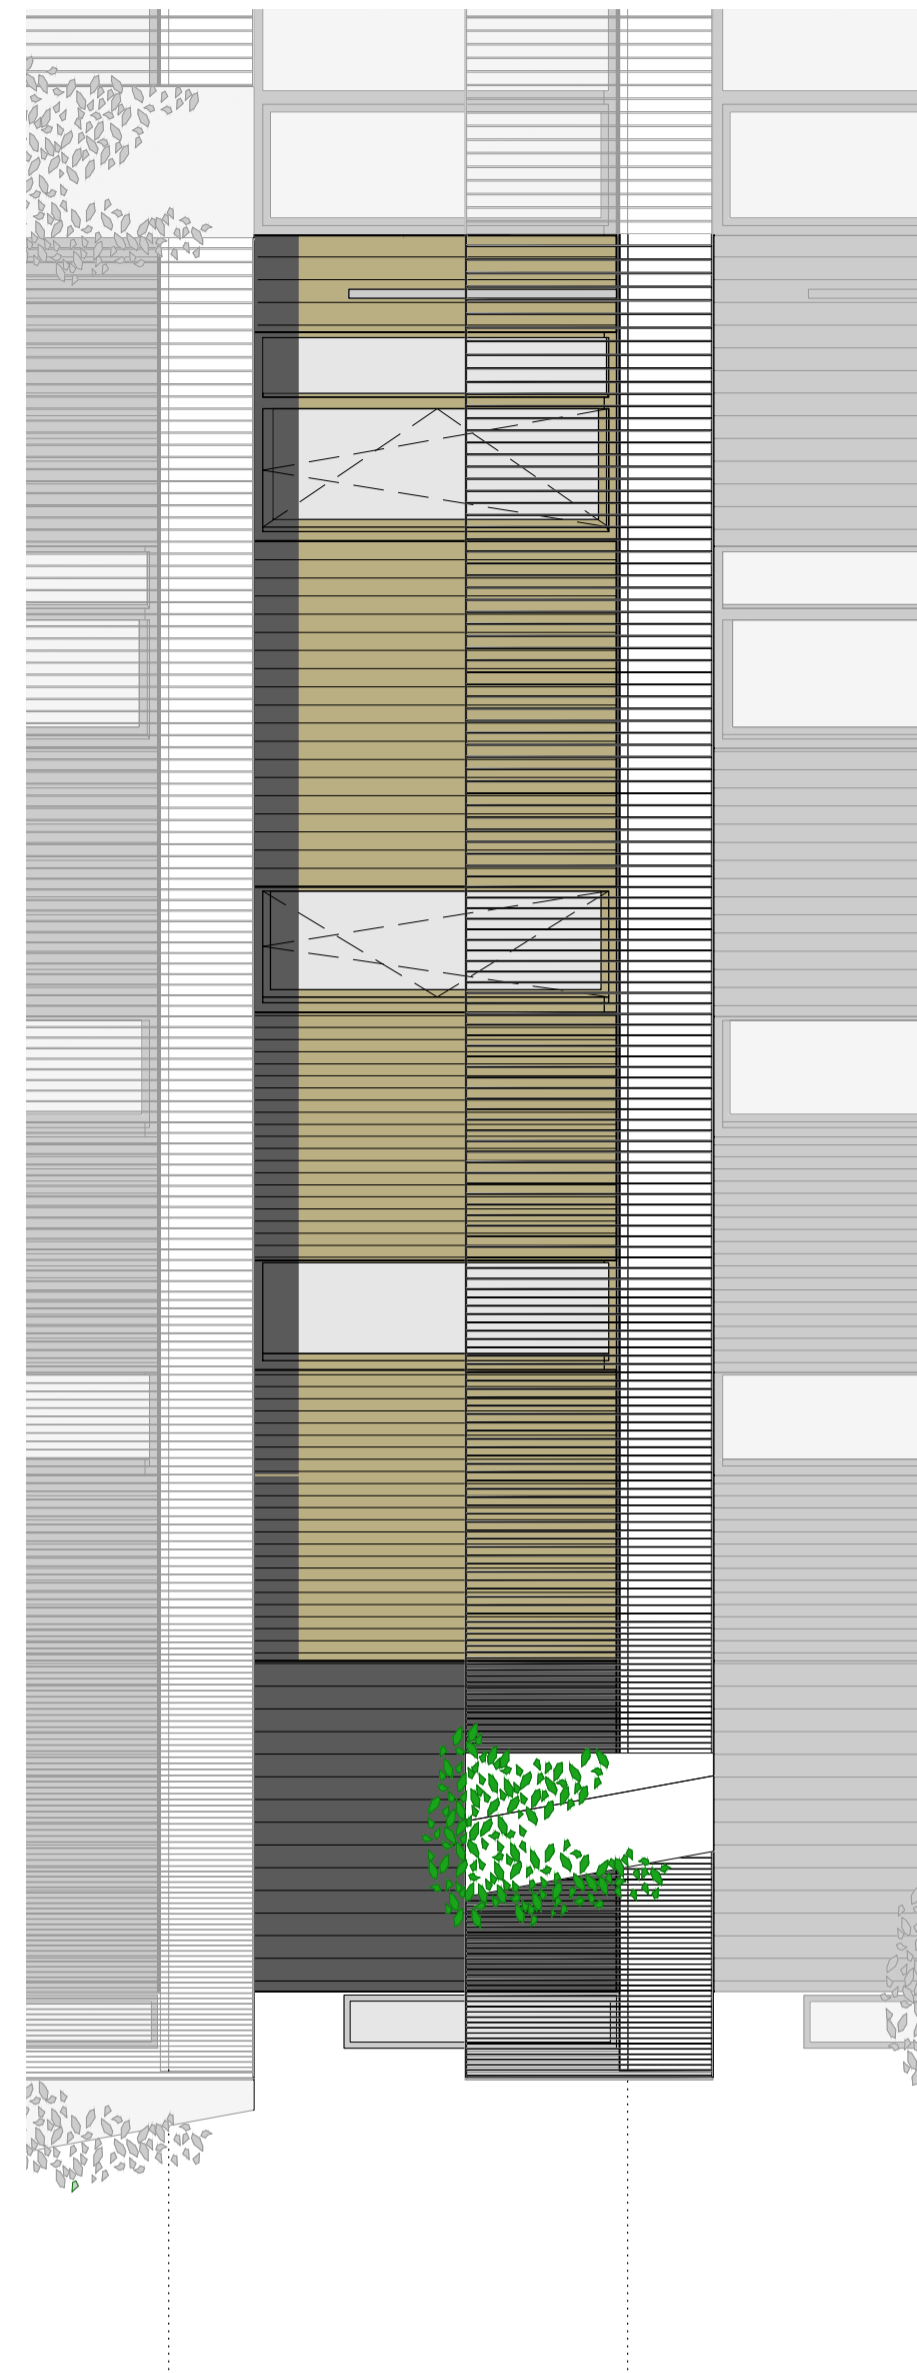


rechterzijgevel appartement 8 (schaal 1:50)

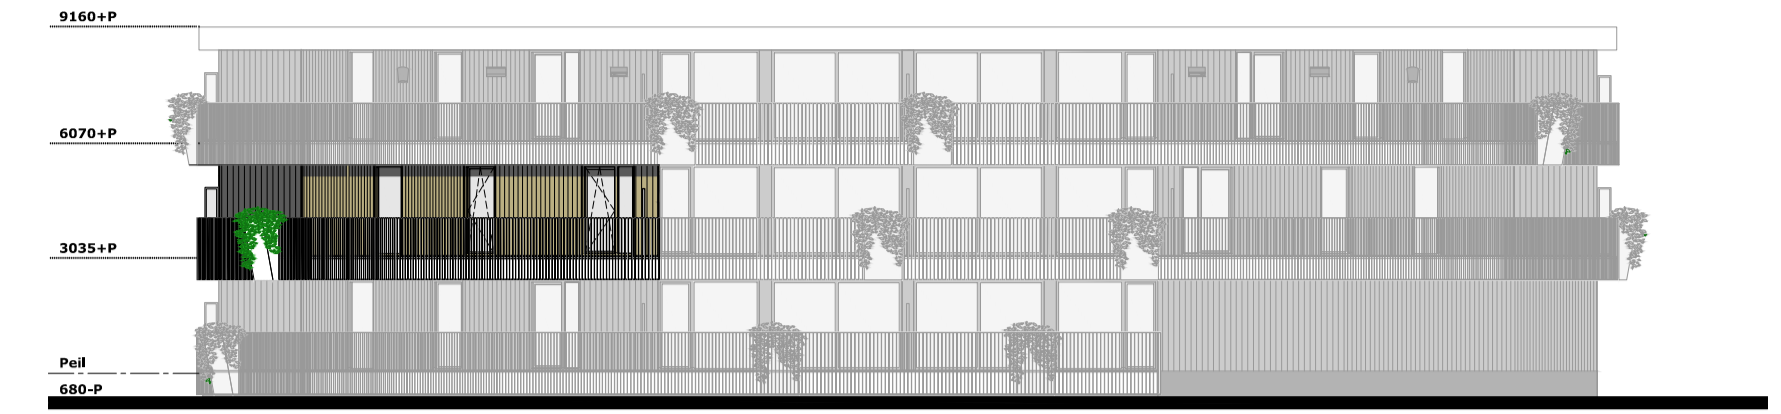


noordgevel (schaal 1:200)




oostgevel (schaal 1:200)

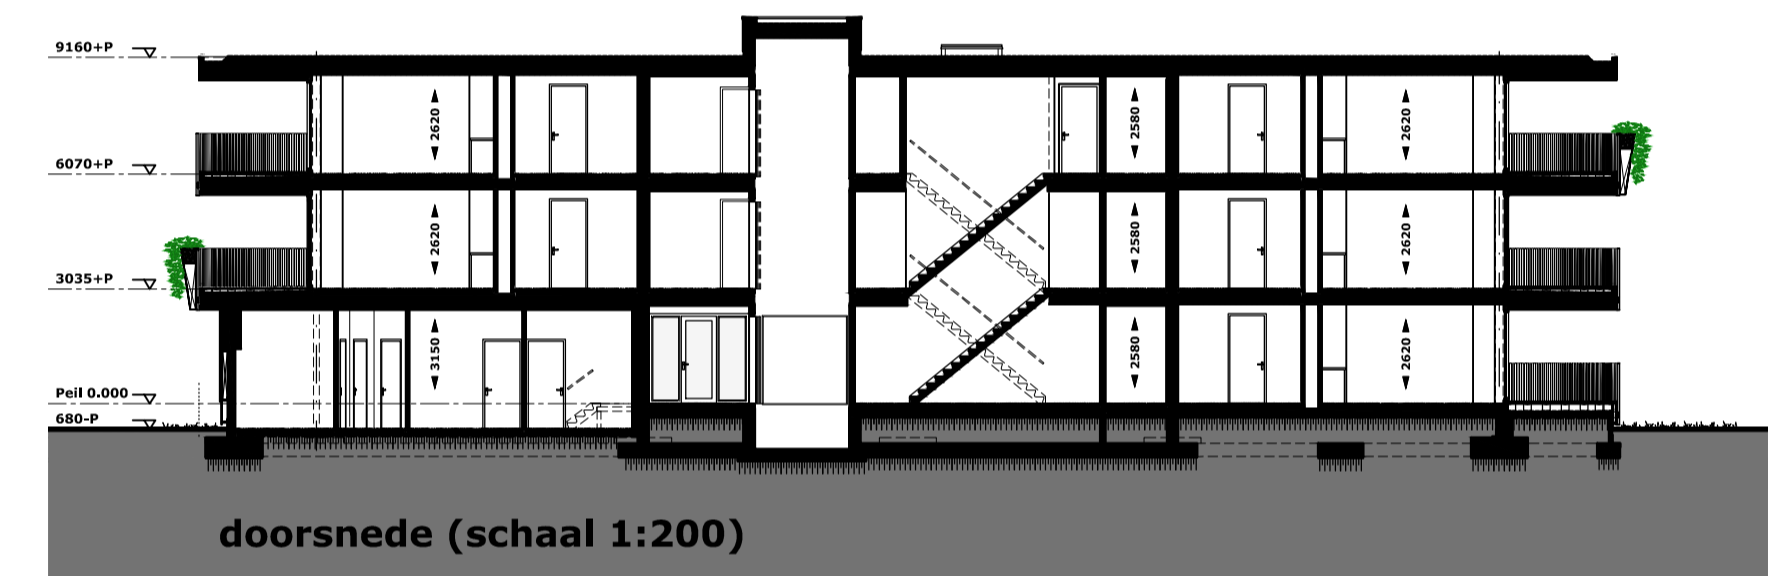


doorsnede (schaal 1:200)

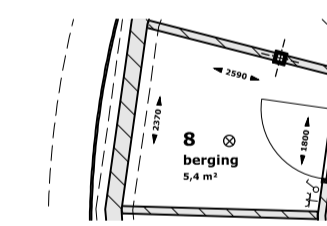

plattegrond berging appartement 8 (schaal 1:50)

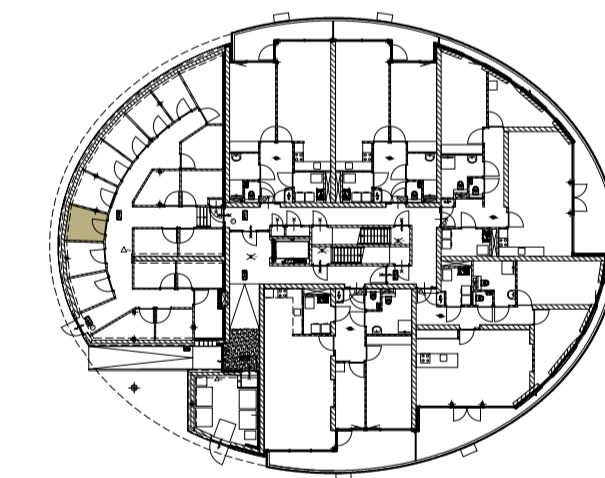

plattegrond begane grond locatie berging 8 (schaal 1:500)

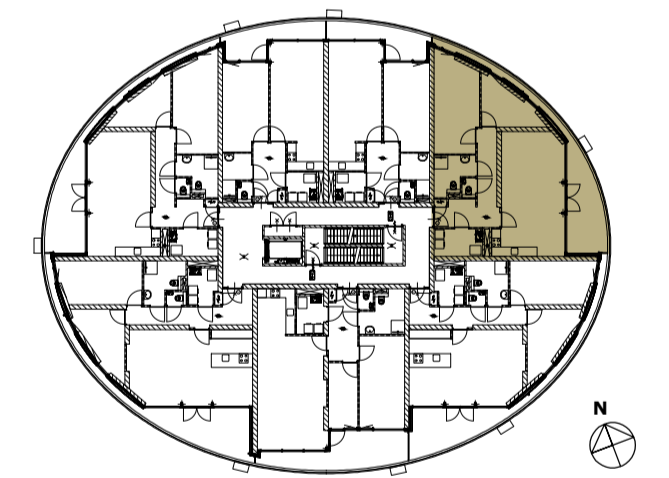

plattegrond 1e verdieping locatie appartement 8 (schaal 1:500)



voorgevel appartement 8 (schaal 1:50)

algemeen

- Posities van de radiator, WTW toe- en afvoerroosters en andere installatietechnische onderdelen zijn indicatief weergegeven en worden na uitwerking van de werktekeningen vastgesteld.
- Er moet rekening worden gehouden met een onderhoudsruimte voor de WTW en warmtepomp van circa 60cm.
- Electra berging wordt uitgevoerd met opbouwinstallatiemateriaal
- Sanitair is indicatief weergegeven.
- Tegelwerken conform technische omschrijving.
- Keuken is indicatief weergegeven.
- De op tekening aangegeven maten zijn circa maten in cm. U dient er rekening mee te houden dat na het aanbrengen van wand- en vloerafwerkingen (tegels, stucwerk etc.), de netto bruikbare maten bij oplevering kunnen afwijken.
- Vrije hoogte circa 260cm.

symbolen W-installaties

- ☼ luchtoevoerventiel ventilatiesysteem
- ☼ luchtafzuigventiel ventilatiesysteem

symbolen elektra

- ☼ Lichtpunt centraaldoos
- ☼ Wandarmatuur
- ☼ Druknop
- ☼ Enkelpolige schakelaar
- ☼ Wisselschakelaar
- ☼ RF-schakelaar WTW-ventilatiesysteem
- ☼ Enkelvoudige wandcontactdoos en randaard
- ☼ 2-voudige wandcontactdoos en randaard
- ☼ 2-voudige wandcontactdoos waterdicht en randaard
- ☼ Loze leiding
- ☼ Aansluitpunt bedraad
- ☼ Bel
- ☼ Intercom
- ☼ 230V Optische rookmelder
- ☼ Th thermostaat
- ☼ NR naregeling verwarming