



plattegrond appartement 9 (schaal 1:50)




voorgevel appartement 9 (schaal 1:50)

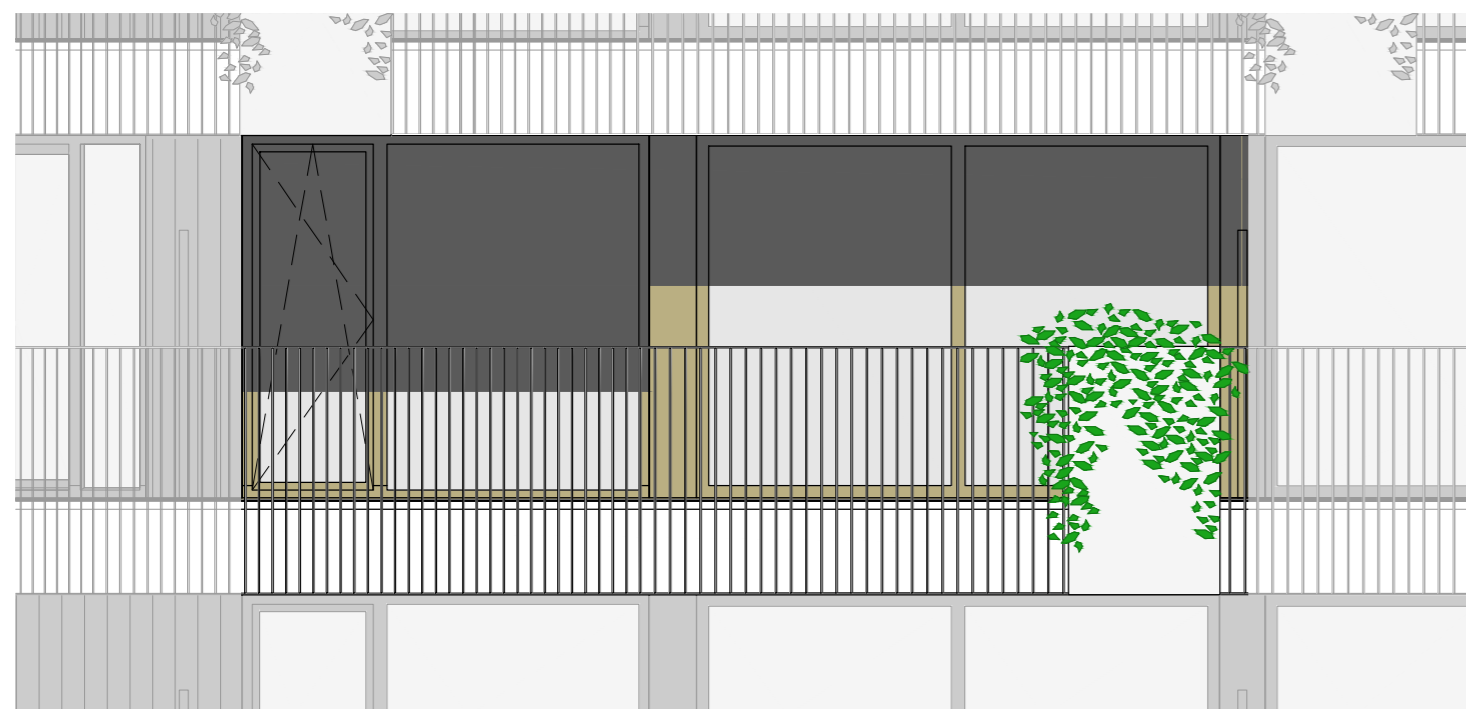

noordgevel (schaal 1:200)

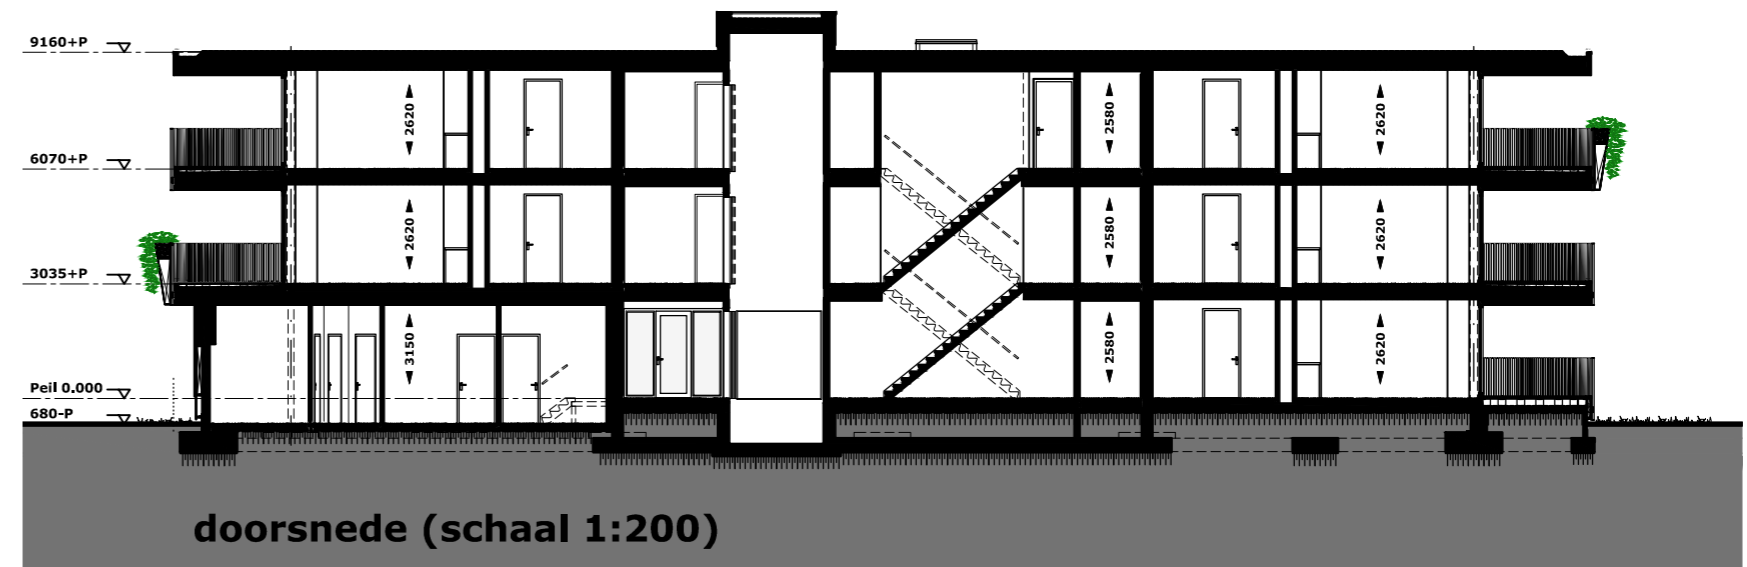

doorsnede (schaal 1:200)

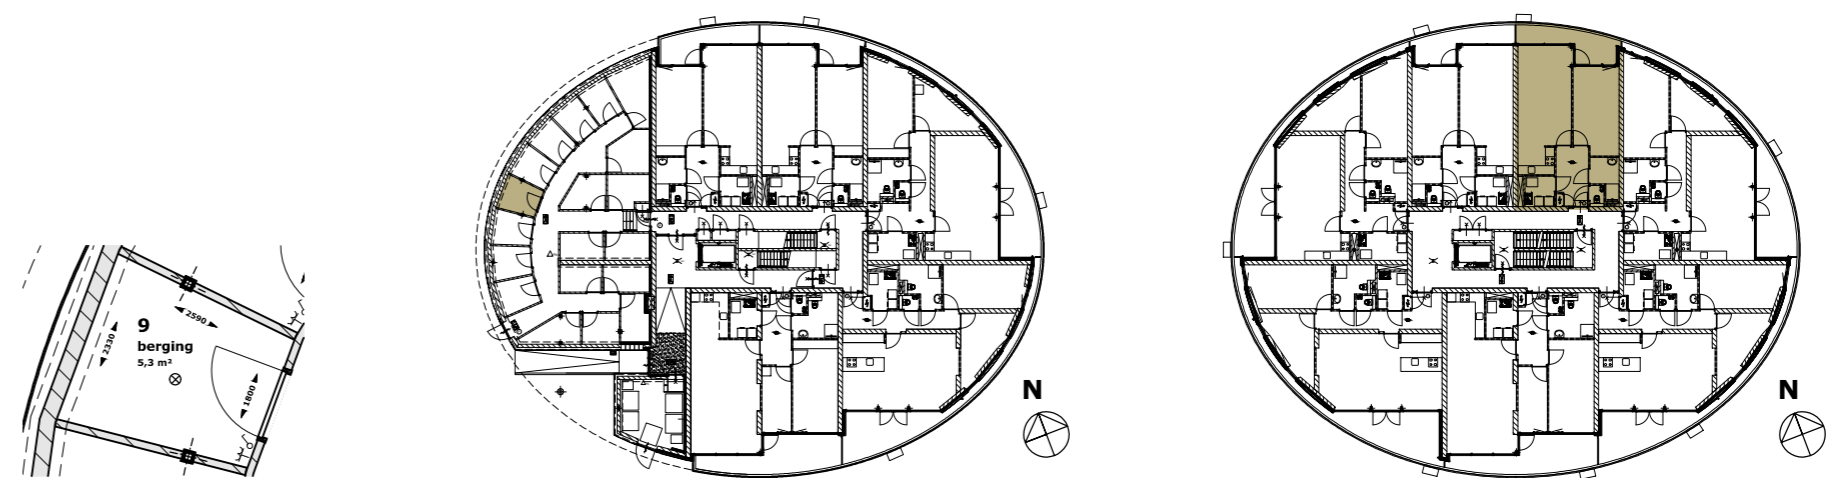

plattegrond berging appartement 9 (schaal 1:50)

plattegrond begane grond locatie berging 9 (schaal 1:500)

plattegrond 1e verdieping locatie appartement 9 (schaal 1:500)

algemeen

- Posities van de radiator, WTW toe- en afvoerroosters en andere installatietechnische onderdelen zijn indicatief weergegeven en worden na uitwerking van de werktekeningen vastgesteld.
- Er moet rekening worden gehouden met een onderhoudsruimte voor de WTW en warmtepomp van circa 60cm.
- Electra berging wordt uitgevoerd met opbouwinstallatiemateriaal
- Sanitair is indicatief weergegeven.
- Tegelwerken conform technische omschrijving.
- Keuken is indicatief weergegeven.
- De op tekening aangegeven maten zijn circa maten in cm. U dient er rekening mee te houden dat na het aanbrengen van wand- en vloerafwerkingen (tegels, stucwerk etc.), de netto bruikbare maten bij oplevering kunnen afwijken.
- Vrije hoogte circa 260cm.

symbolen W-installaties

- luchttoevoerventilatiesysteem
- luchtafzuigventilatiesysteem

symbolen elektra

- Lichtpunt centraaldoos
- Wandarmatuur
- Drukknop
- Enkelpolige schakelaar
- Wisselschakelaar
- RF-schakelaar WTW-ventilatiesysteem
- Enkelvoudige wandcontactdoos en randaard
- 2-voudige wandcontactdoos en randaard
- 2-voudige wandcontactdoos waterdicht en randaard
- Loze leiding
- Aansluitpunt bedraad
- Bel
- Intercom
- 230V Optische rookmelder
- thermostaat
- naregeling verwarming